



Situatie 1:300

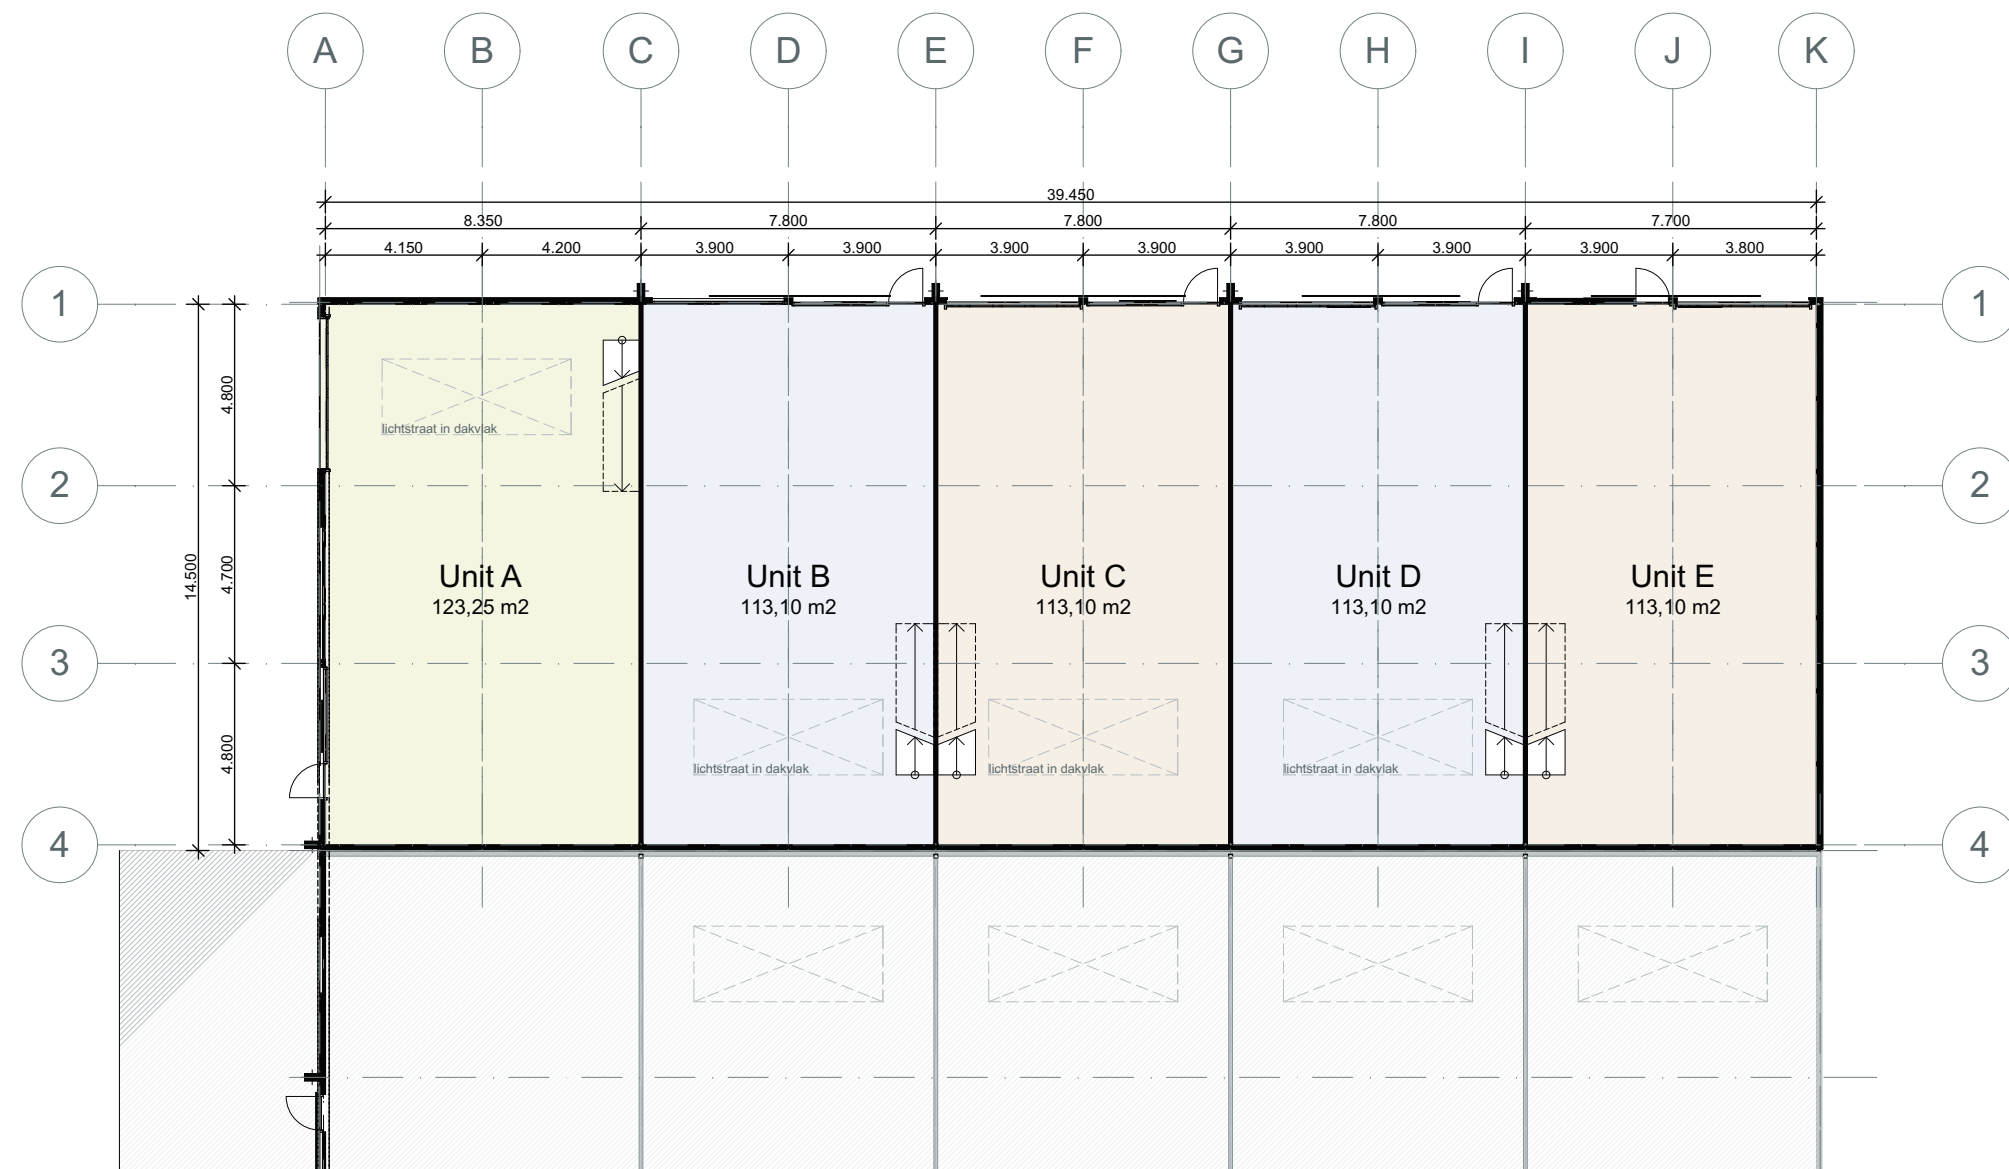

Begane grond

1:200

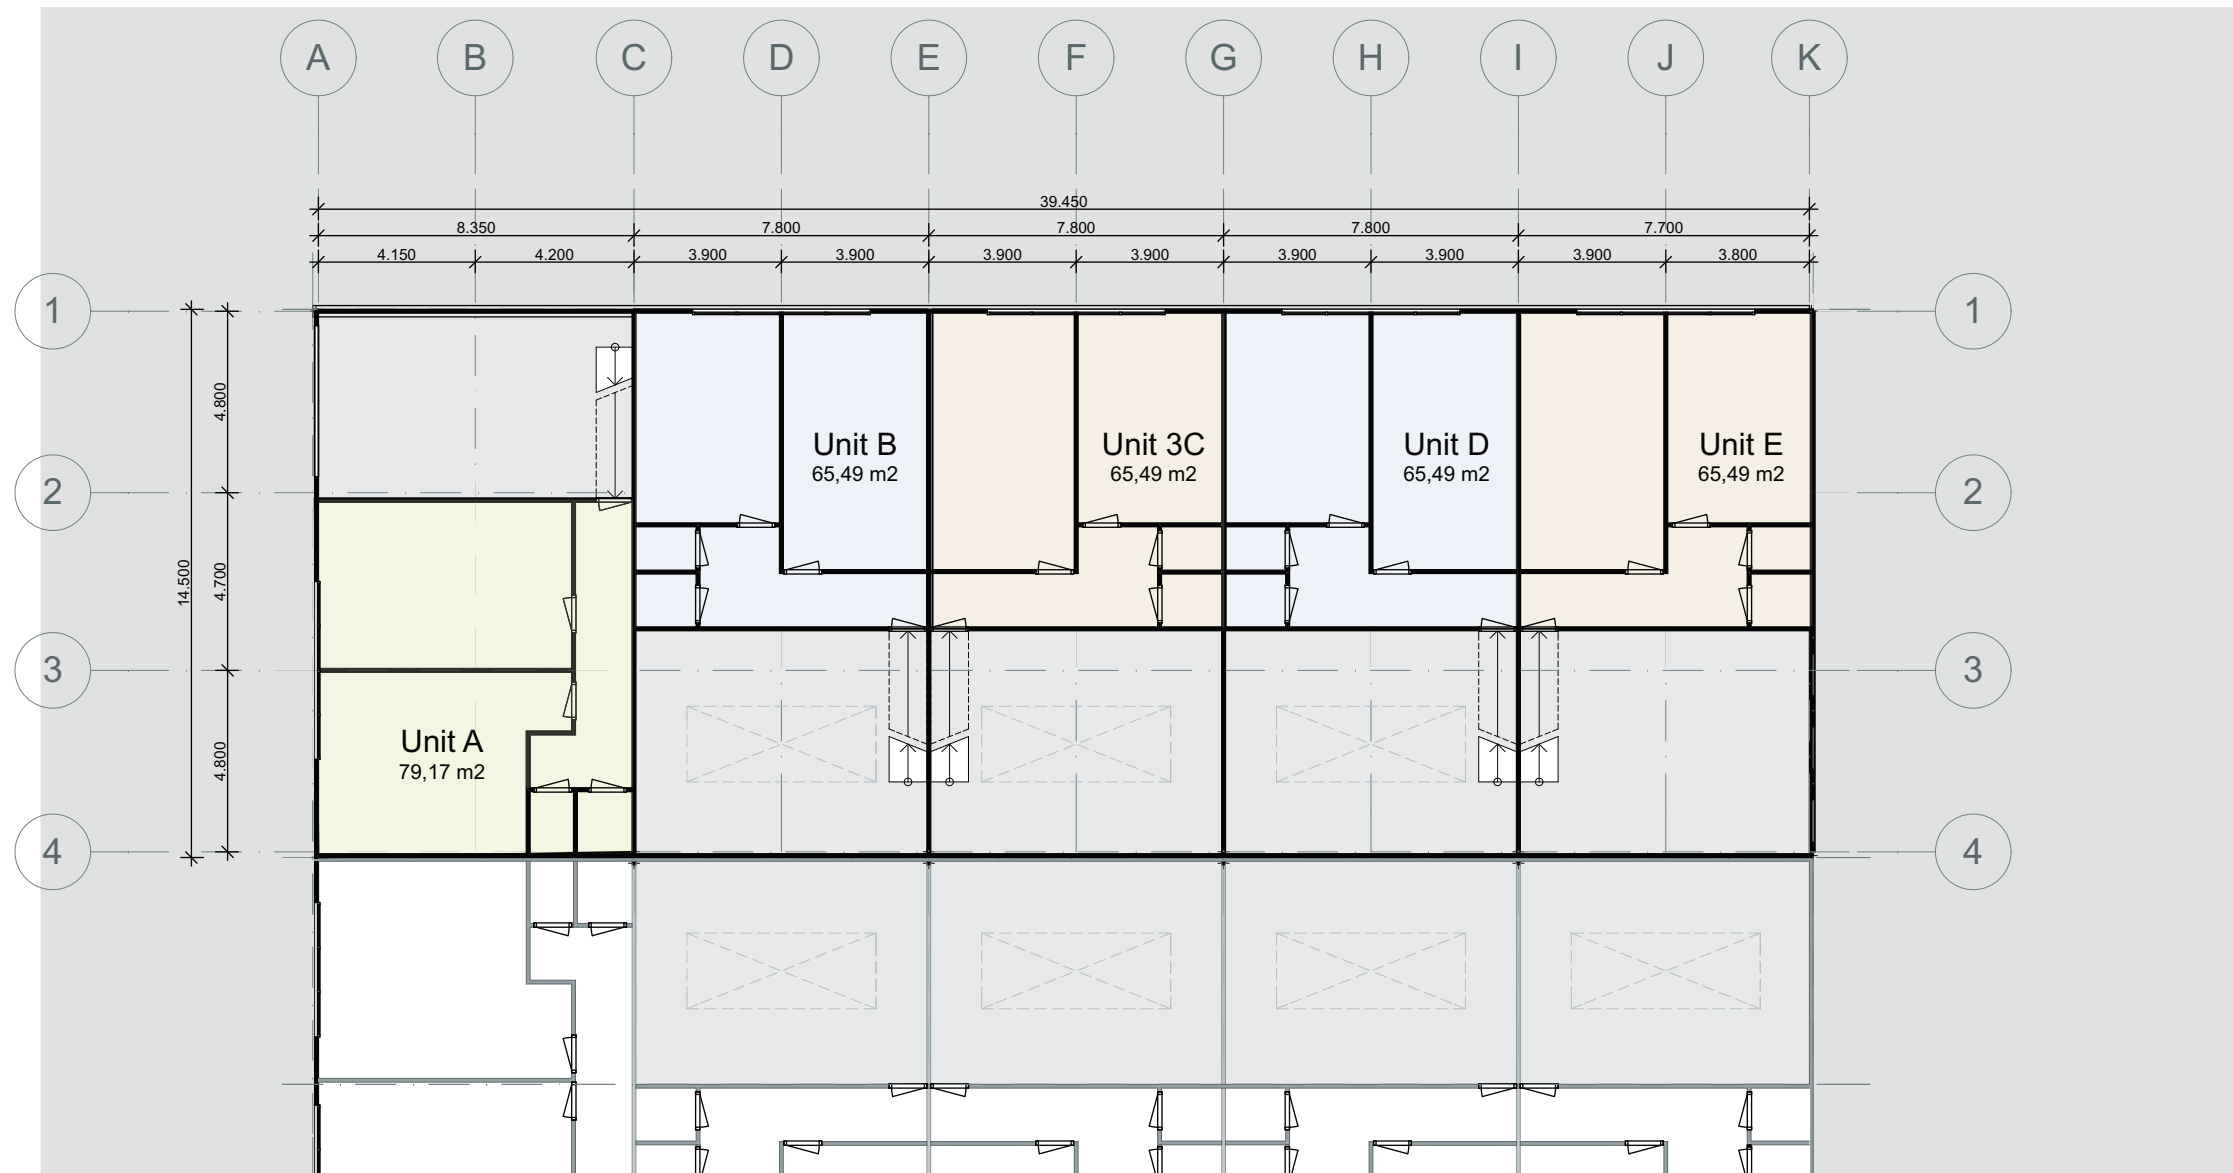

1e Verdieping



1:200

Ontwerp 35206


10-12-2015

Versie A

Ontwerp

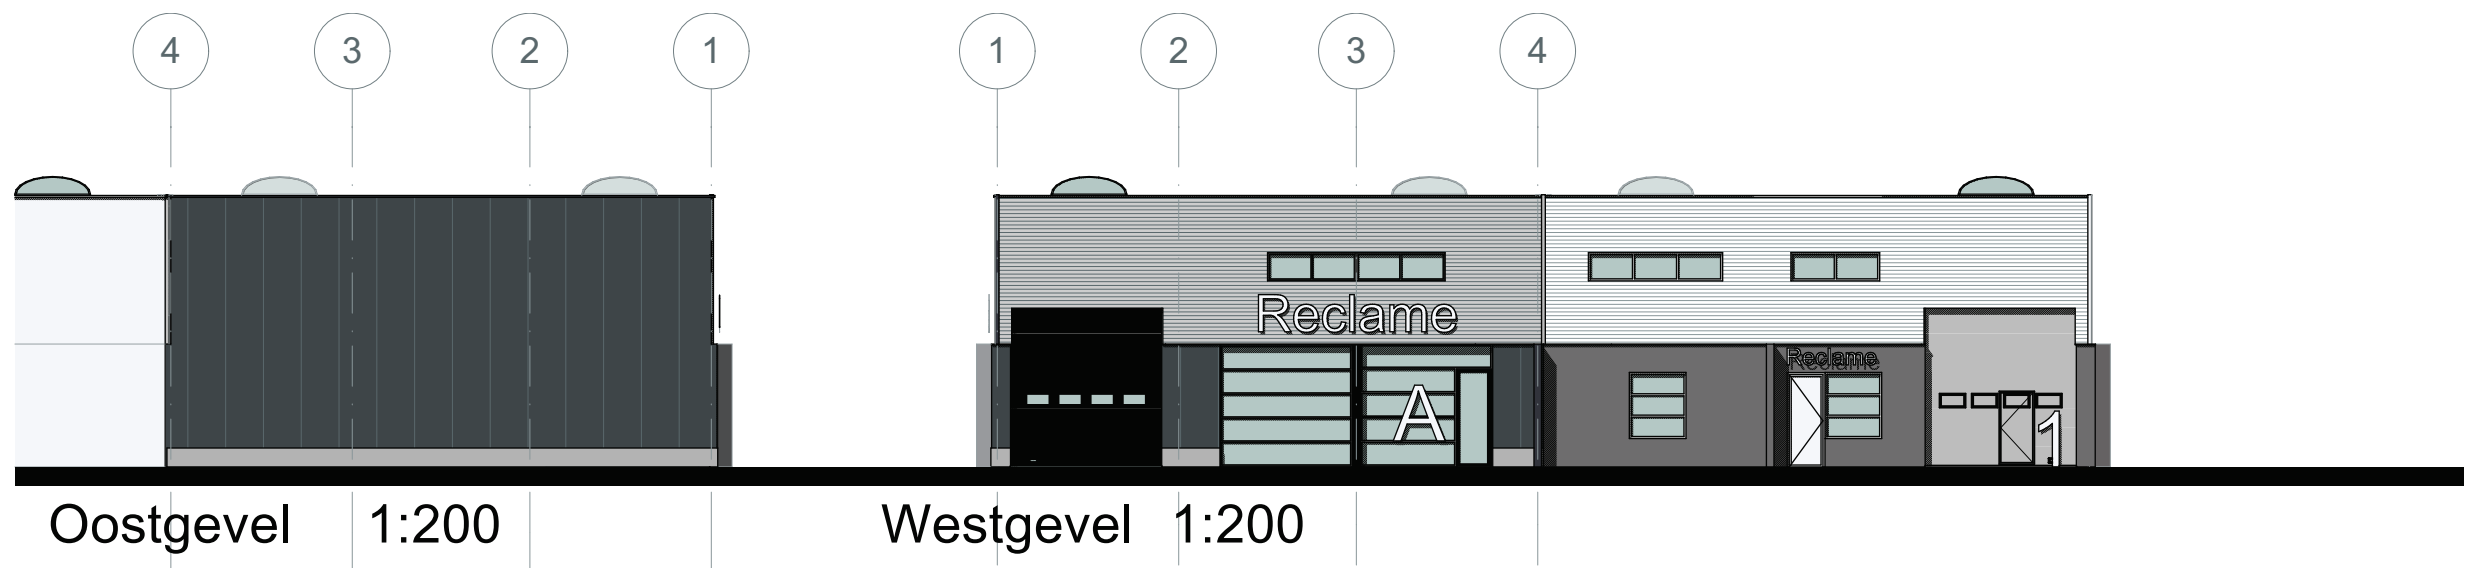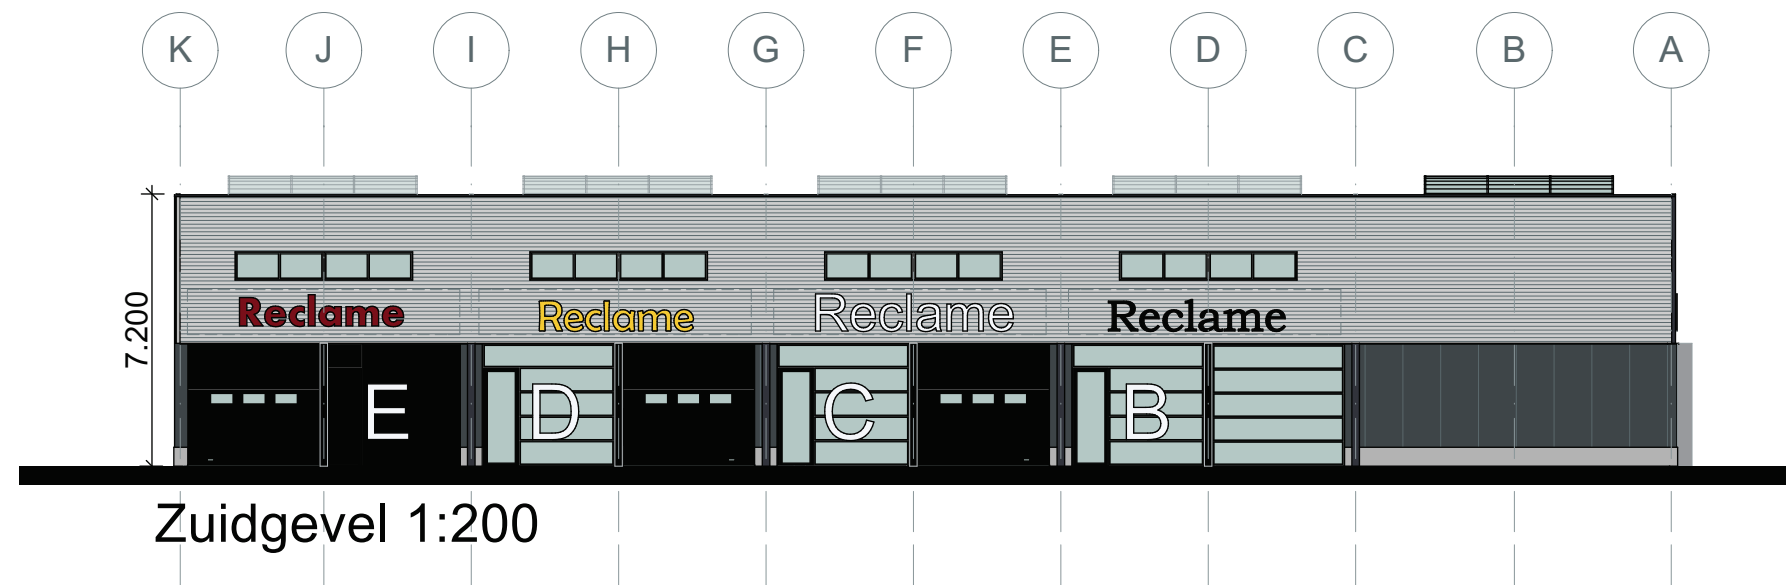

gevelaanzichten "opties"

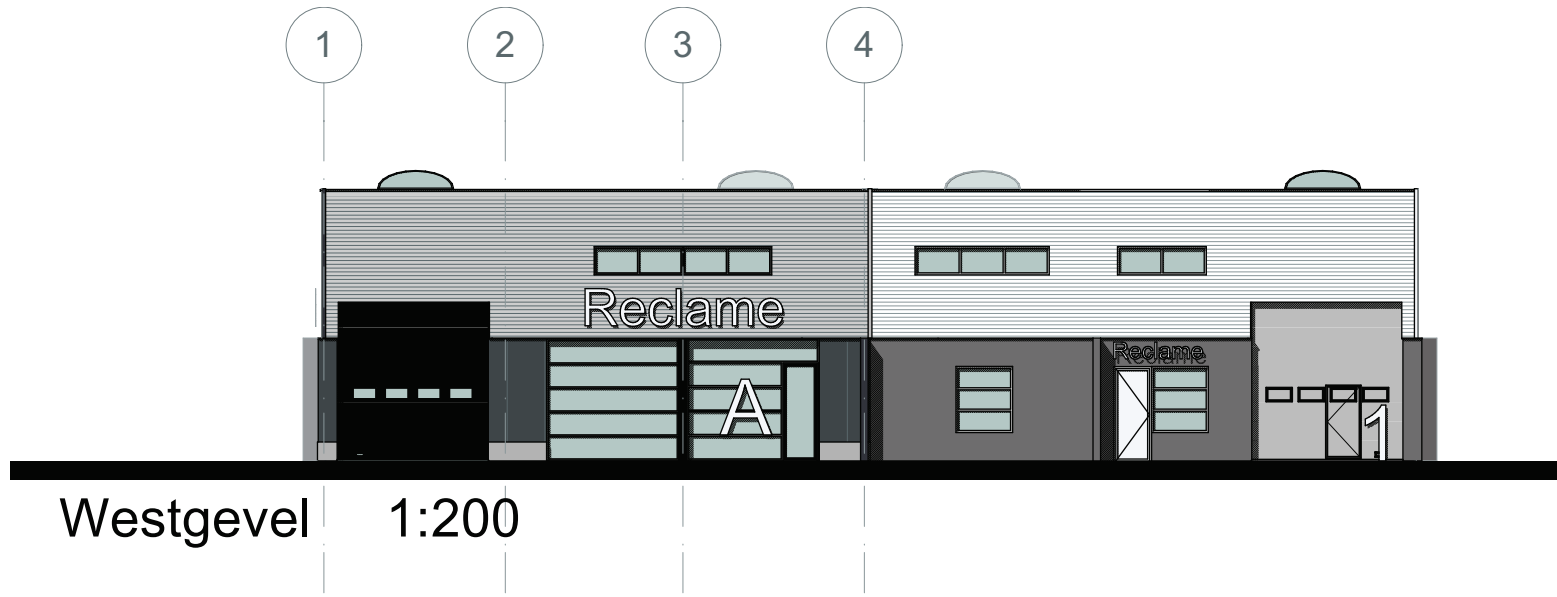

gevelaanzichten "basis"

Ontwerp





Ontwerp